

作成者


有限会社開行設計 神奈川県知事登録 第10435号
二級建築士 神奈川県知事登録 第25182号

設計者
金谷 賢志郎


縮尺
1/100

図面名


平面計画図

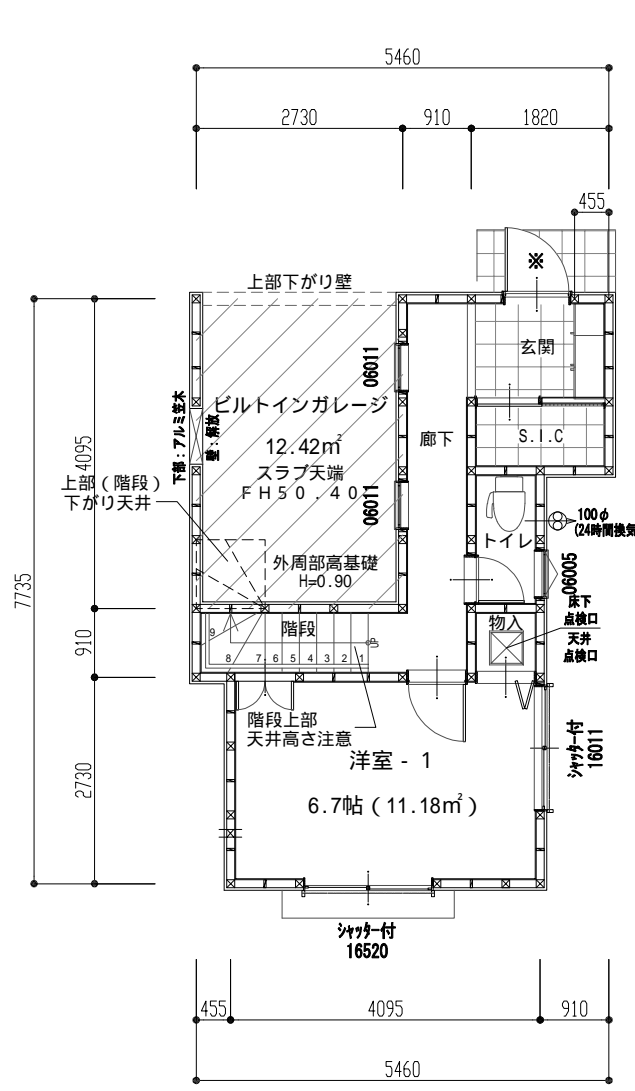

1階 平面図



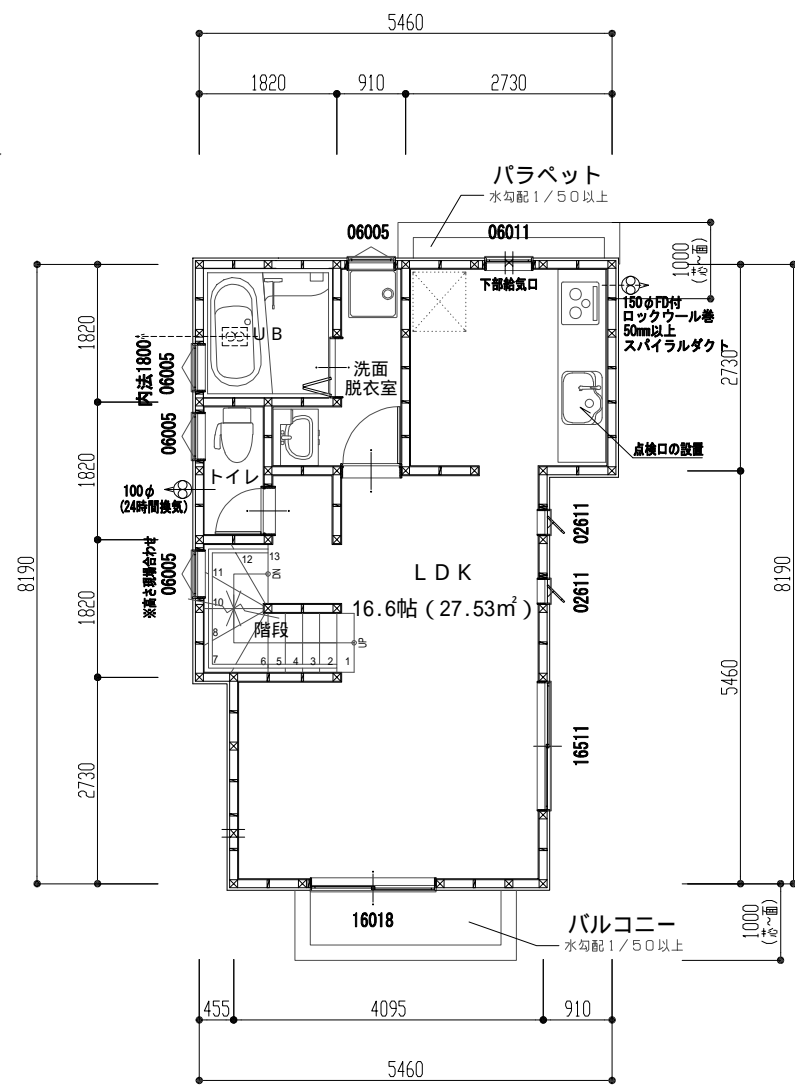


2階 平面図


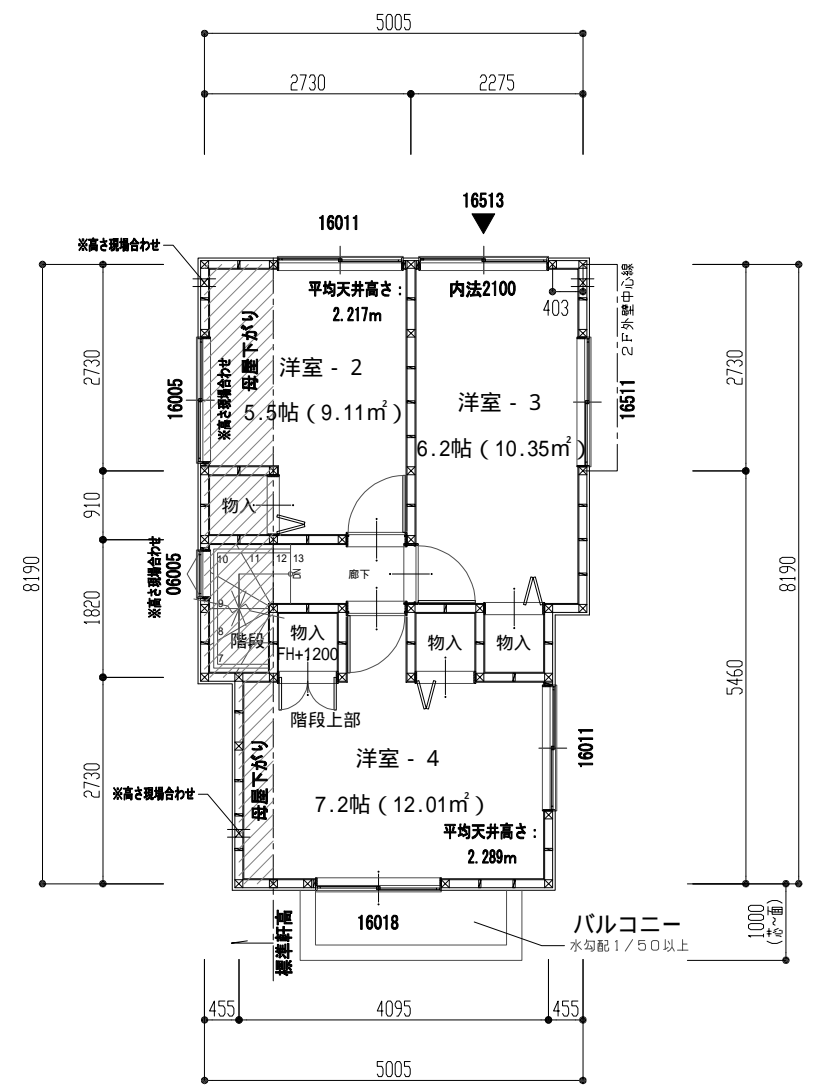


3階 平面図


作成者	有限会社開行設計 神奈川県知事登録 第10435号	設計者	金谷 賢志郎	縮尺	1/100	図面名	平面計画図
	二級建築士 神奈川県知事登録 第25182号						

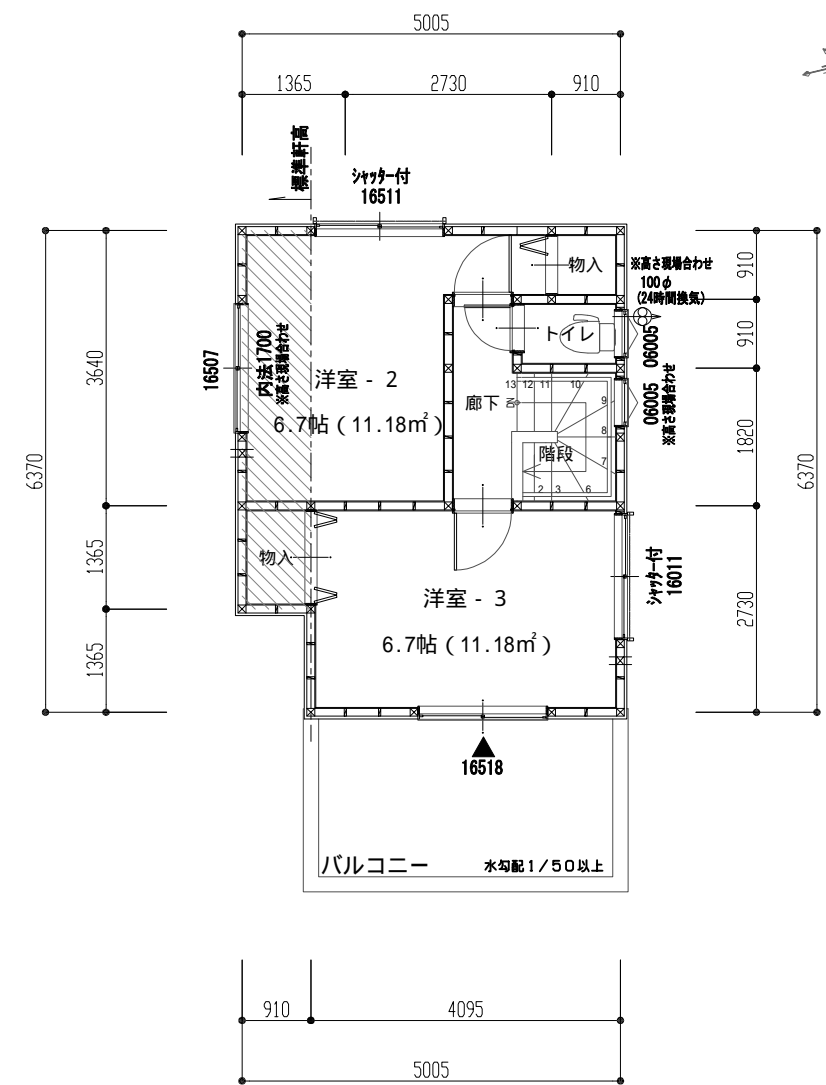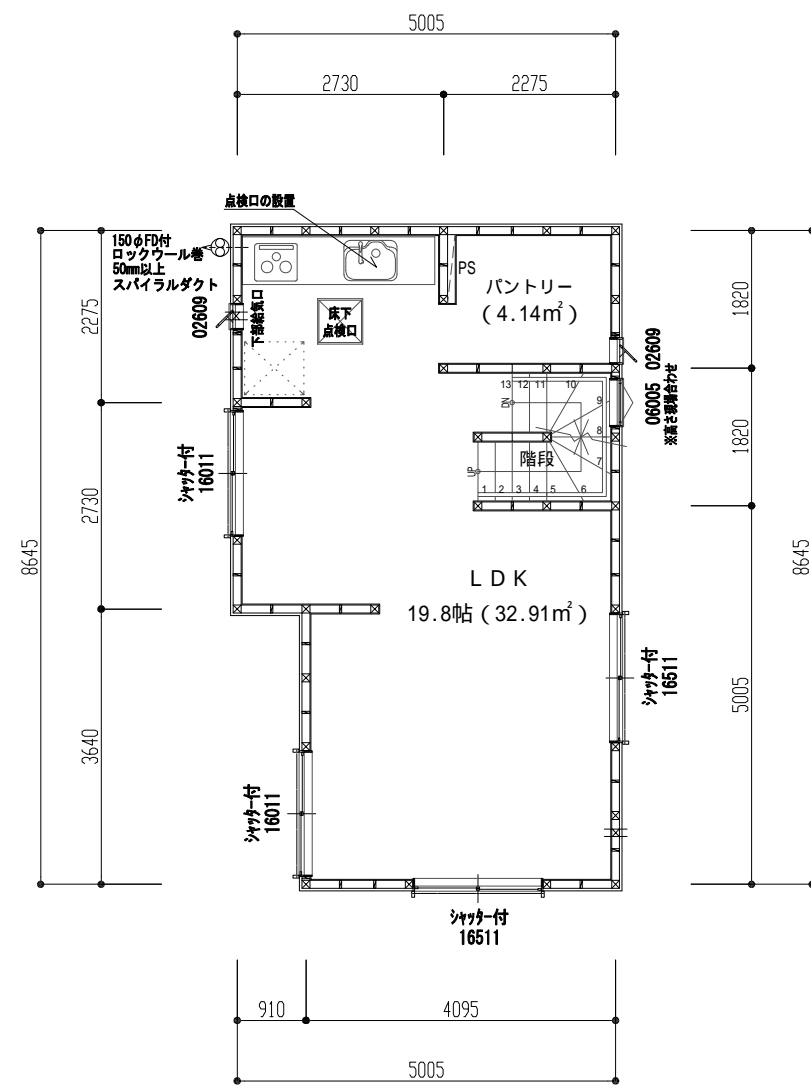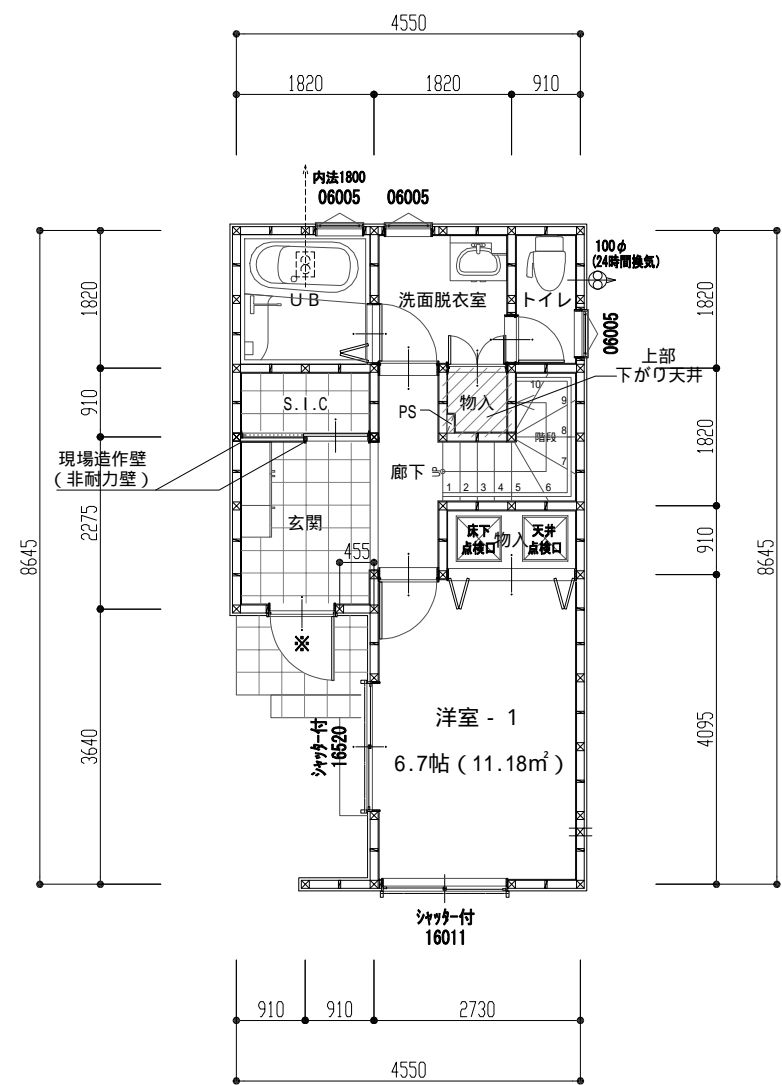

作成者	有限会社開行設計 神奈川県知事登録 第10435号	設計者	金谷 賢志郎	縮尺	1/100	図面名	
	二級建築士 神奈川県知事登録 第25182号						



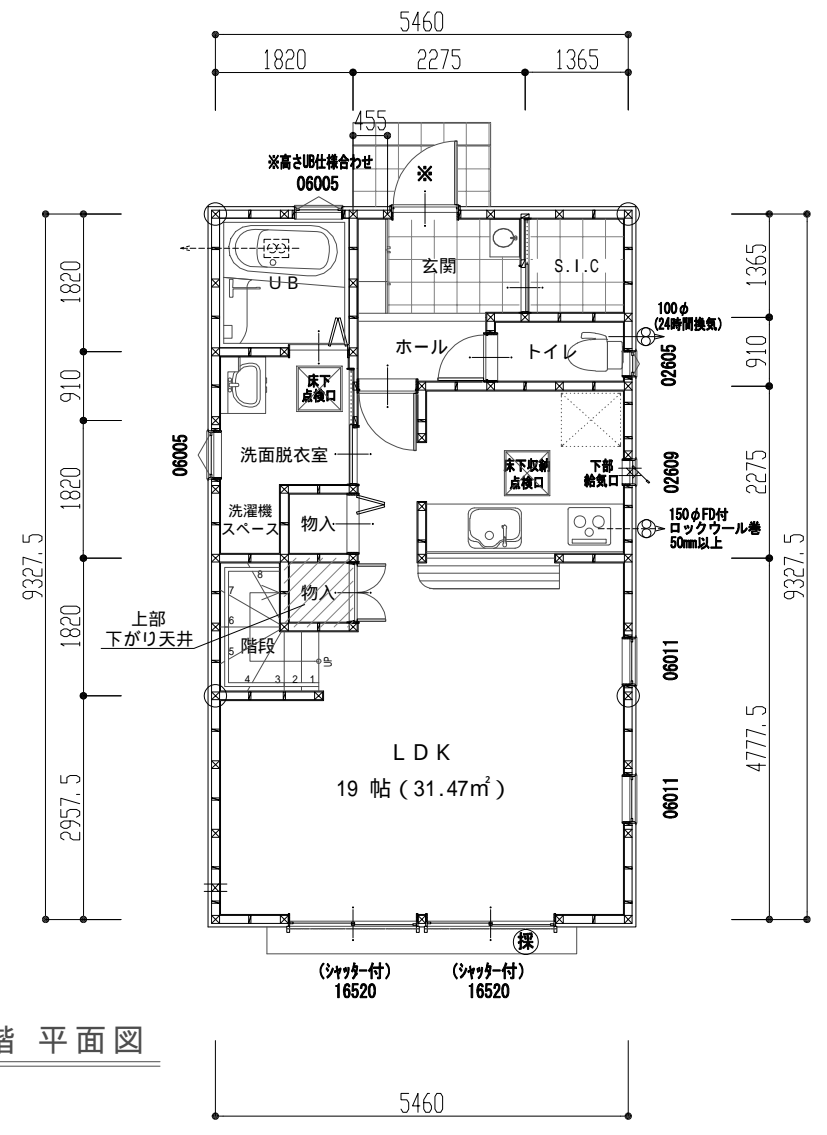
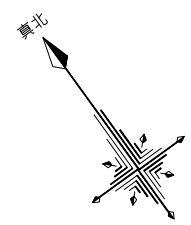


1階平面図

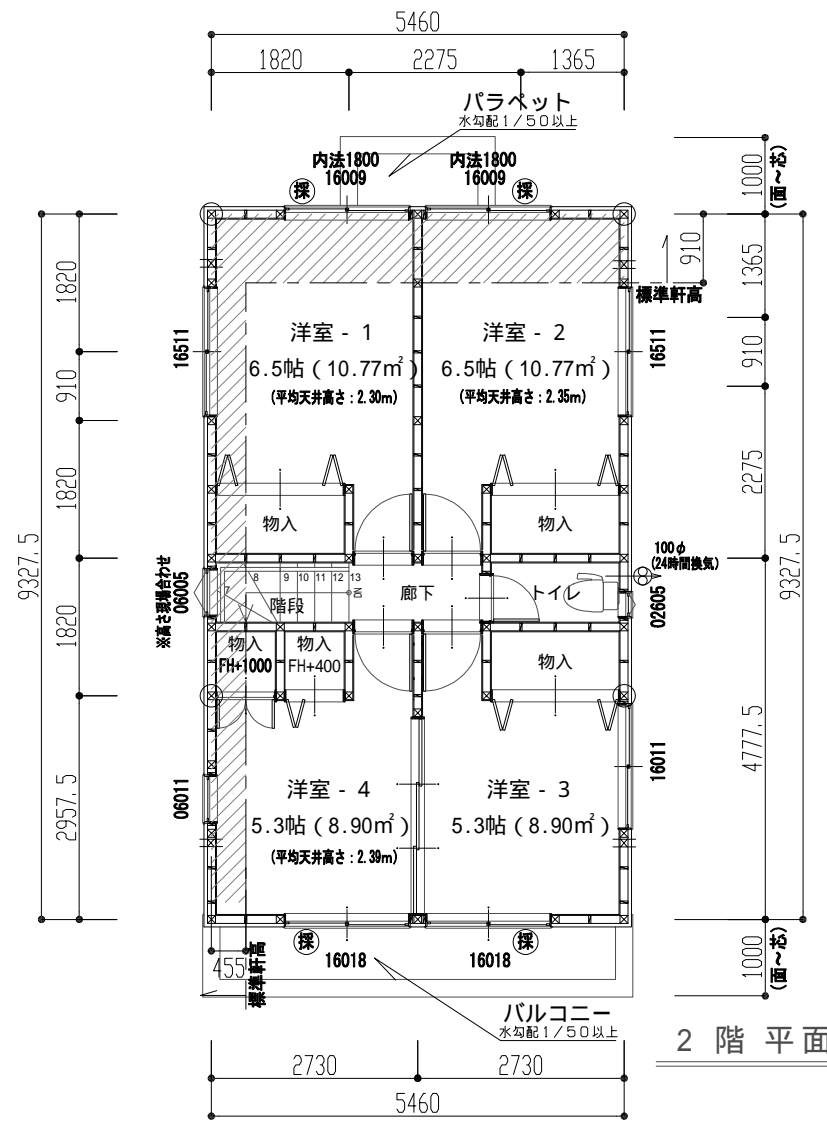

2階平面図

作成者	有限会社開行設計 神奈川県知事登録 第10435号	設計者	金谷 賢志郎	縮尺	1/100	図面名	平面計画図	A03
	二級建築士 神奈川県知事登録 第25182号							

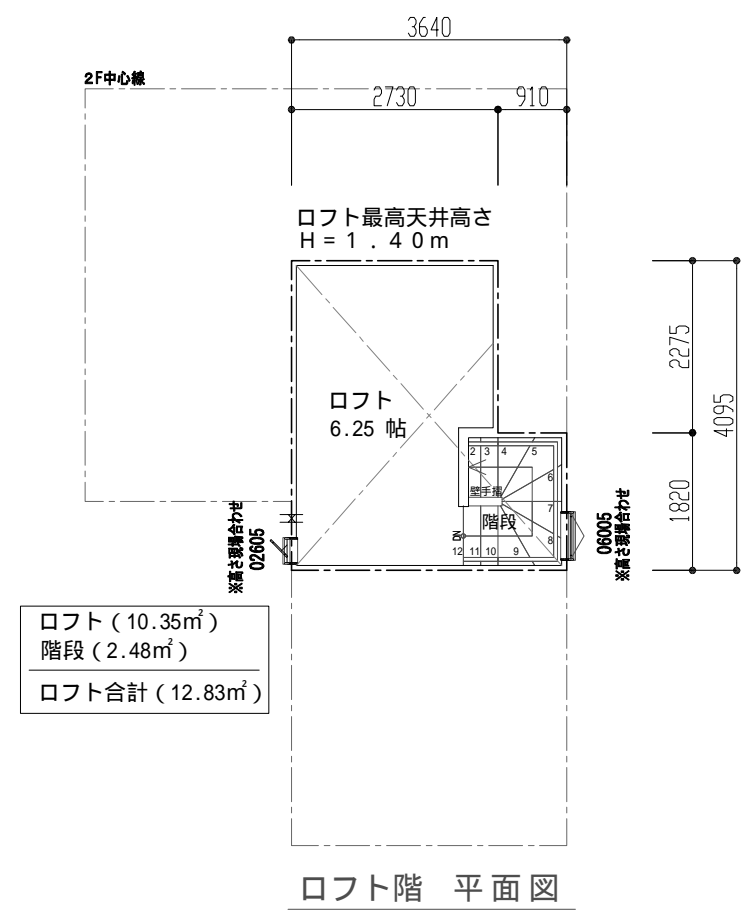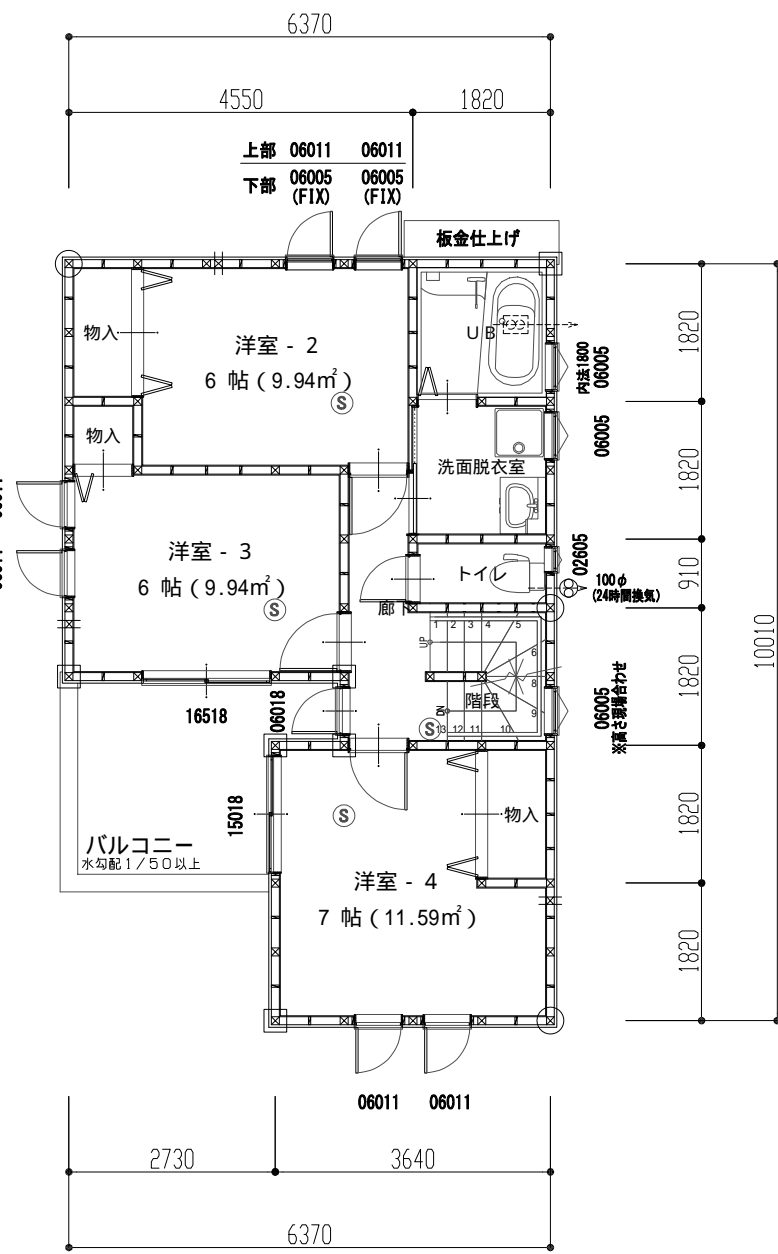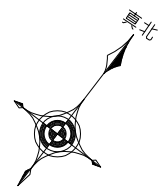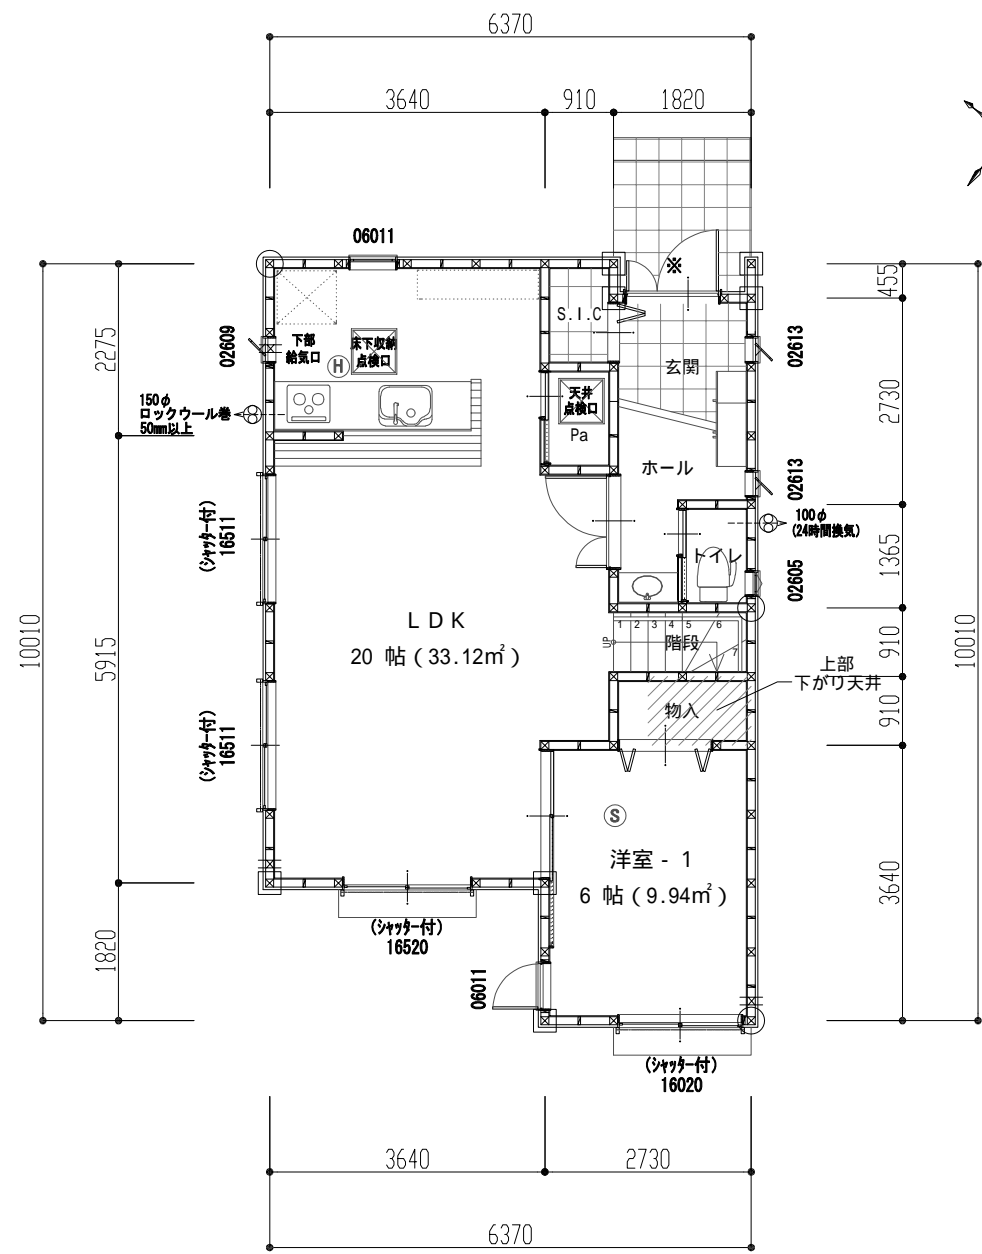

作成者	有限会社開行設計 神奈川県知事登録 第10435号	設計者	金谷 賢志郎	縮尺	1/100	図面名	平面計画図 (A棟)	A03
	二級建築士 神奈川県知事登録 第25182号							